


CASA AL RIO

Ubicación

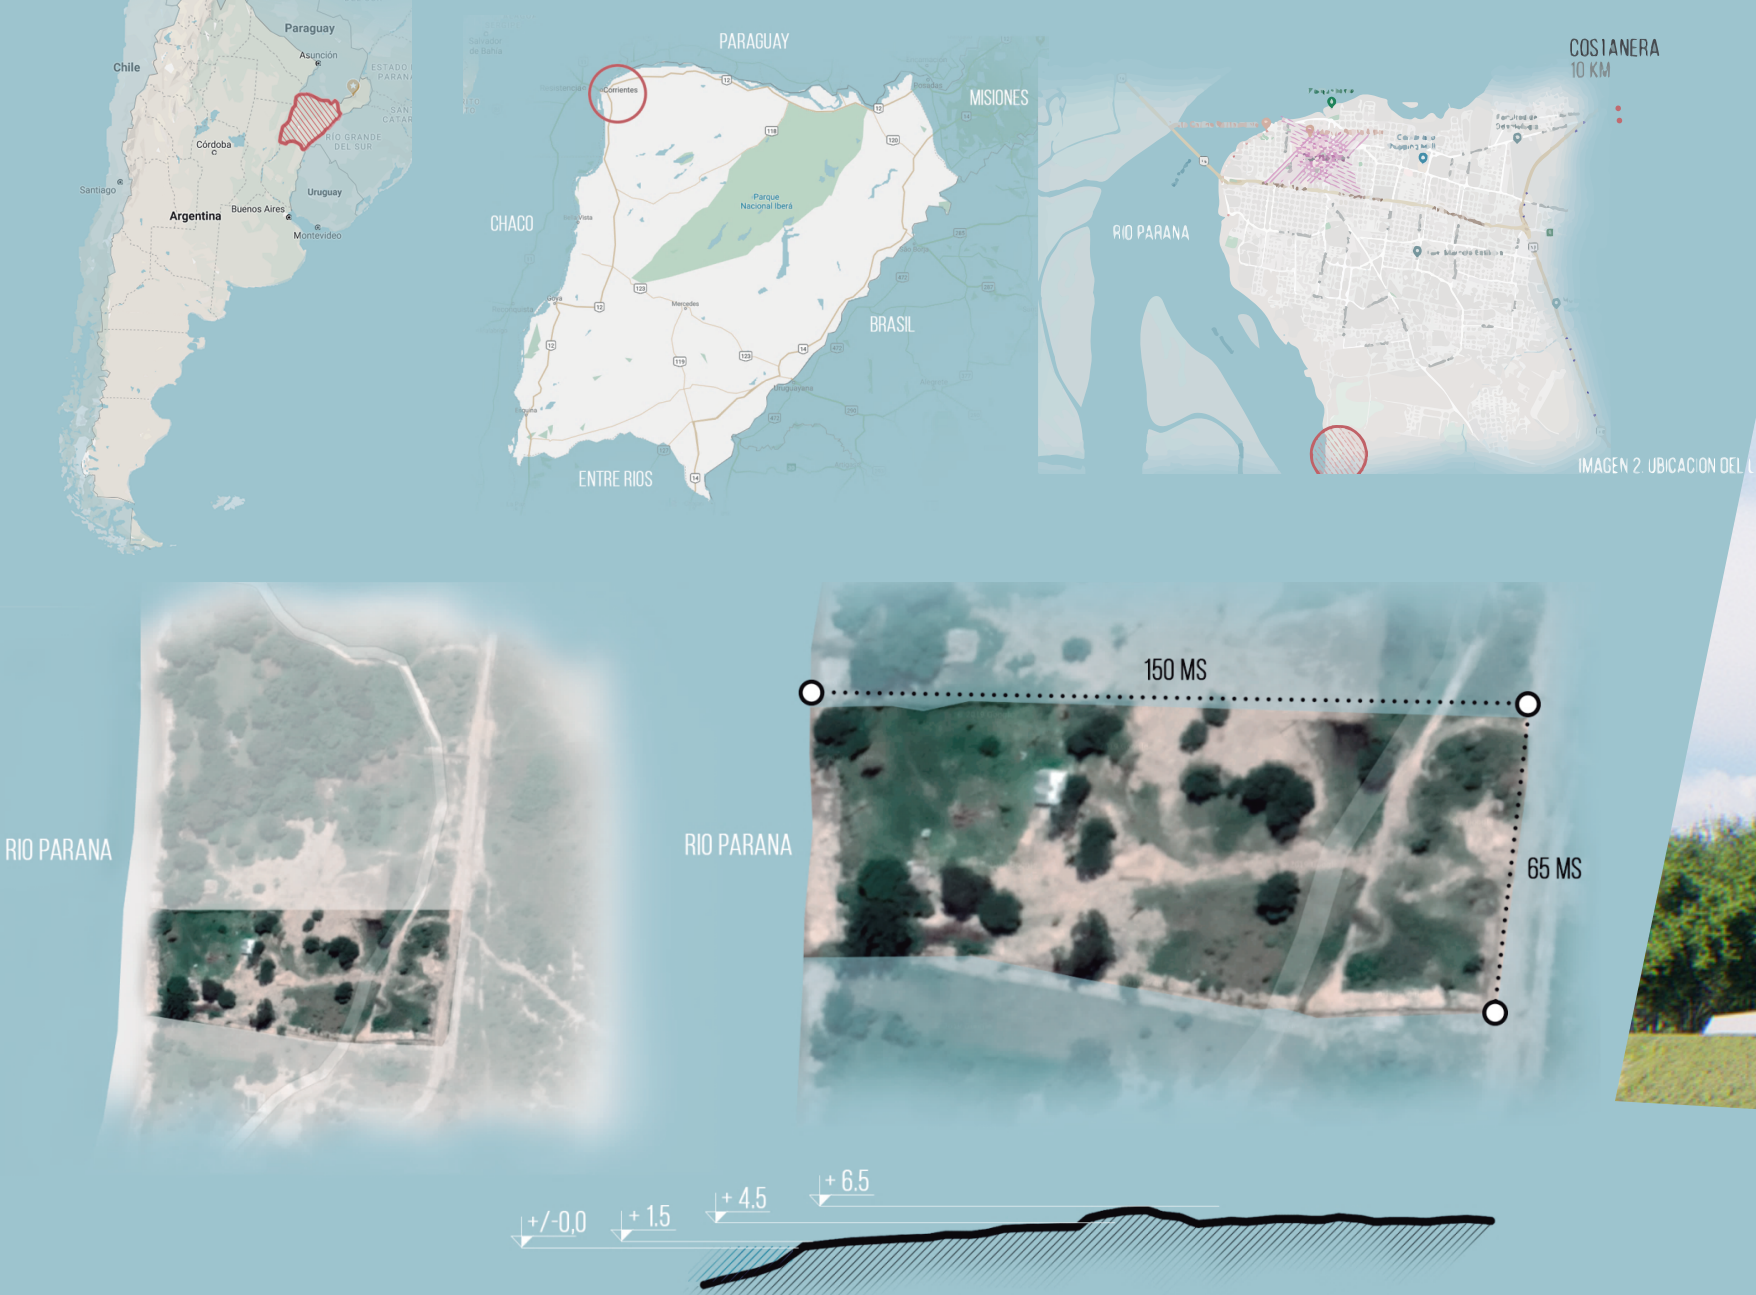


VIVIENDA UNIFAMILIAR| FAMILIA
COMPUESTA POR 5 INTEGRANTES




Análisis

Arquitectura y entorno | UTILIZAR
Asoleamiento ● Verano ● Invierno

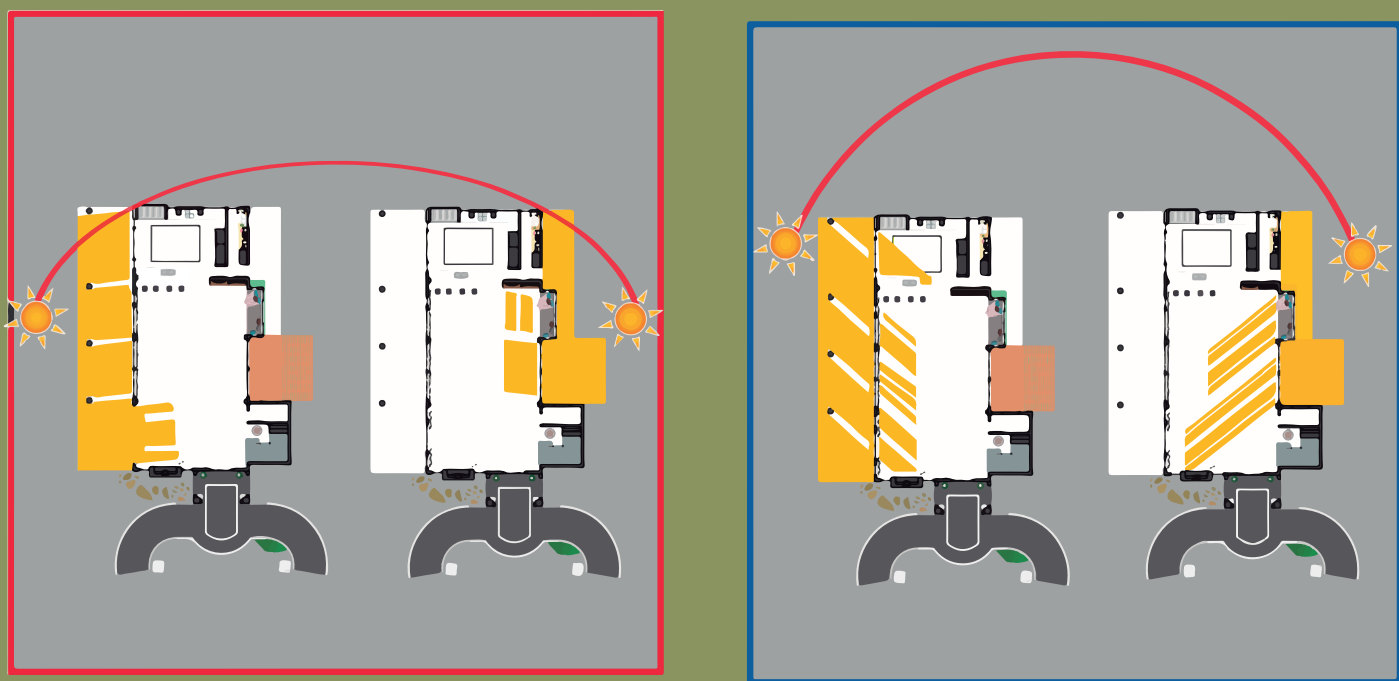

AVENTANAMIENTO ● EXPUESTO A RADIACION SOLAR ● PROTEGIDO A RADIACION SOLAR

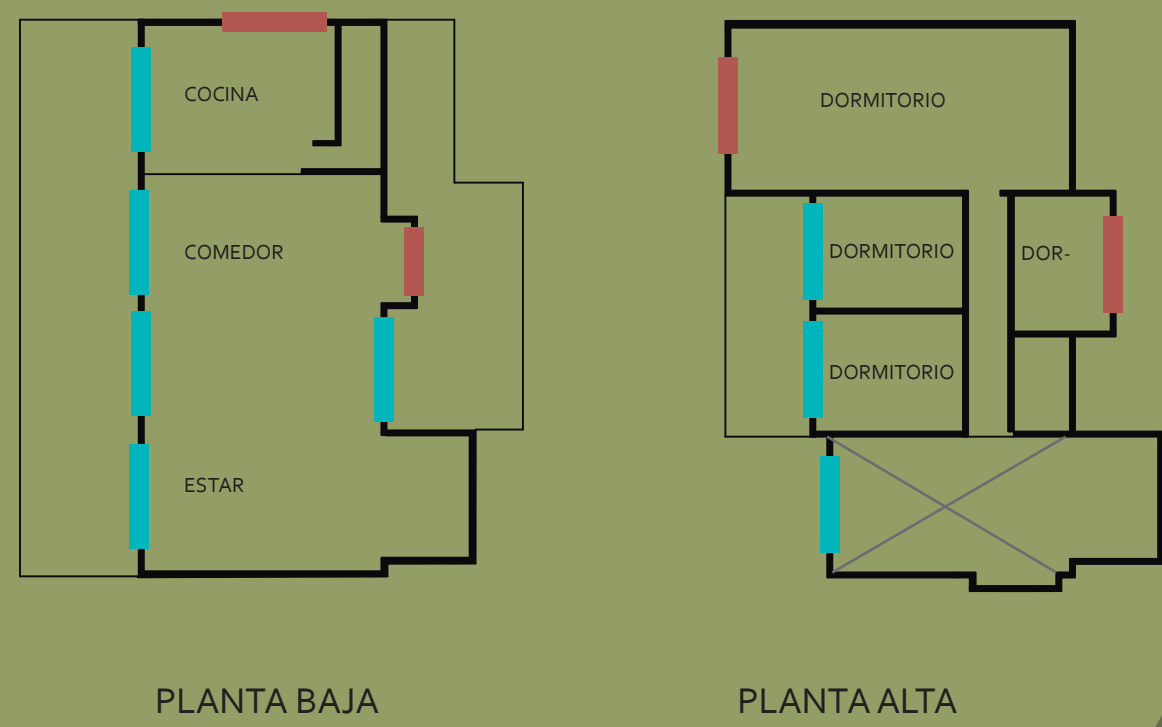

DOMÓTICA

Cortinas

Luces



Control de
temperatura

Control
universal

Google
HOME



nest

BroadLink


Google HOME

Acondicionamiento de aire



En PB:aire acondicionado
central.
En PA: Multi-split

TERMOTANQUE SOLAR

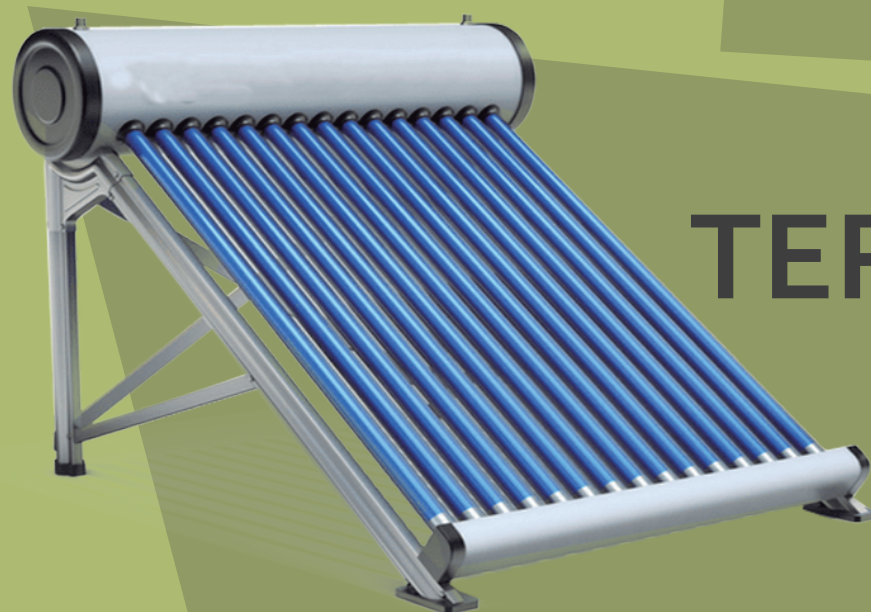

TRANSMITANCIA TÉRMICA DEL COMPONENTE W/M2k	1,26
TRANSMITANCIA TÉRMICA DE ACUERDO A NORMA IRAM 11.605 "B"	1,1
TRANSMITANCIA TÉRMICA DE ACUERDO A NORMA IRAM 11.605 "A"	0,45
INCREMENTO O DISMINUCION DE K ADM por coef de absorcion	0
CUMPLE CON LA NORMA IRAM (SI/NO)	NO (1,26 > 1,1)

TRANSMITANCIA TÉRMICA DEL COMPONENTE W/M2k	0,69
TRANSMITANCIA TÉRMICA DE ACUERDO A NORMA IRAM 11.605 "B"	1,1
TRANSMITANCIA TÉRMICA DE ACUERDO A NORMA IRAM 11.605 "A"	0,45
INCREMENTO O DISMINUCION DE K ADM por coef de absorcion	0
CUMPLE CON LA NORMA IRAM (SI/NO)	SI (0,69 < 1,1)

SUB- TOTAL (Wh/dia)	146376,5
APLICAMOS UN FACTOR DE SIMULTANEIDAD	0,6
TOTAL Wh/dia	87825,9

ENERGÍAS RENOVABLES
EN ARQUITECTURA

FASCIELA TOLCKMITT DARIO | LU:20228
MILL EDGARDO | LU:19467